

LEGENDA

PISO 1 - ACESSO PRINCIPAL PARQUE

BARRACA DE DOCES

PISO 2 - INTERMEDIÁRIO

8 BOX PARA BEBIDA/ ALIMENTAÇÃO
(SOMENTE DENTRO DO BOX, NÃO
UTILIZAR AS ÁREAS DO ENTORNO)


PRAÇA DE ALIMENTAÇÃO 6 - BARRACA COBERTA

PISO 3 - PRAÇA DE ALIMENTAÇÃO PRINCIPAL

PRAÇA DE ALIMENTAÇÃO 1,2,3 E 4 -
PODENDO INSTALAR BARRACAS
SOMENTE NA GRAMA

PRAÇA DE ALIMENTAÇÃO 5 - COBERTURA
ABRANGENDO AS 19 BARRACAS DESSA
ÁREA

07 BOX DIVERSOS

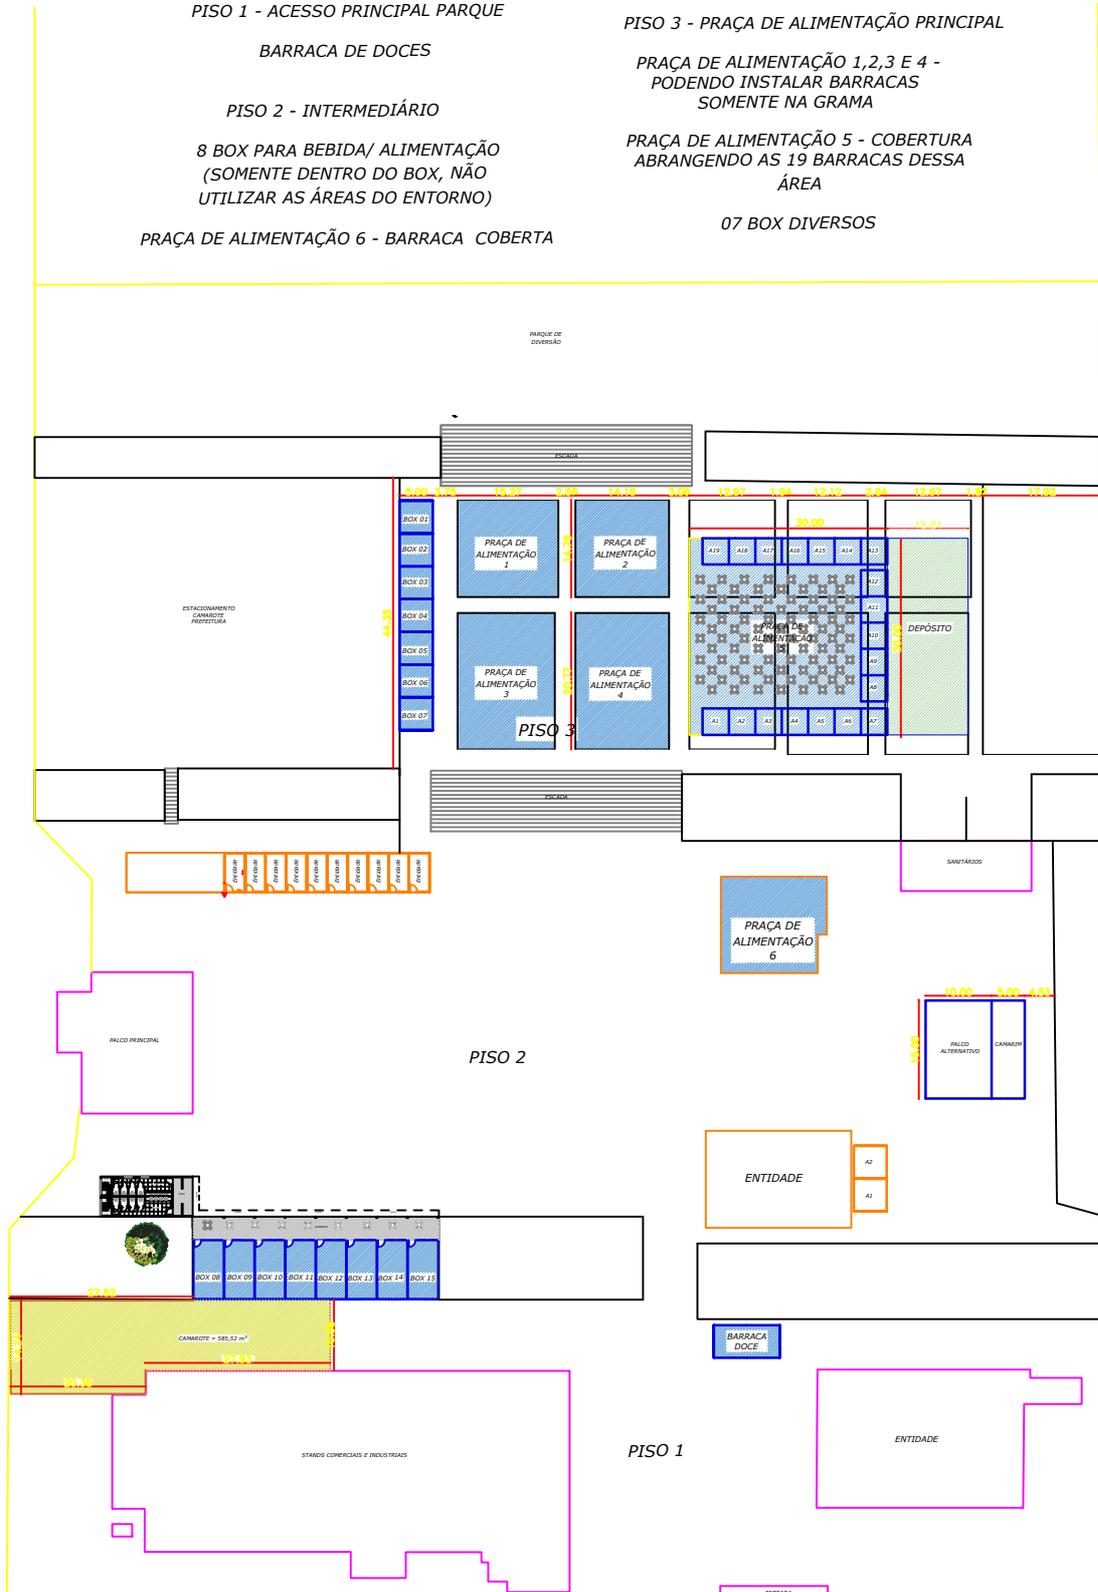

Rua Hermes Duque de Farias.

SAIDA EMERGÊNCIA

SAIDA EMERGÊNCIA