



LEGENDA:

	PAV. ASFALTICO EXISTENTE
	PAV. ASFALTICO Á EXECUTAR
	GUIAS Á EXECUTAR

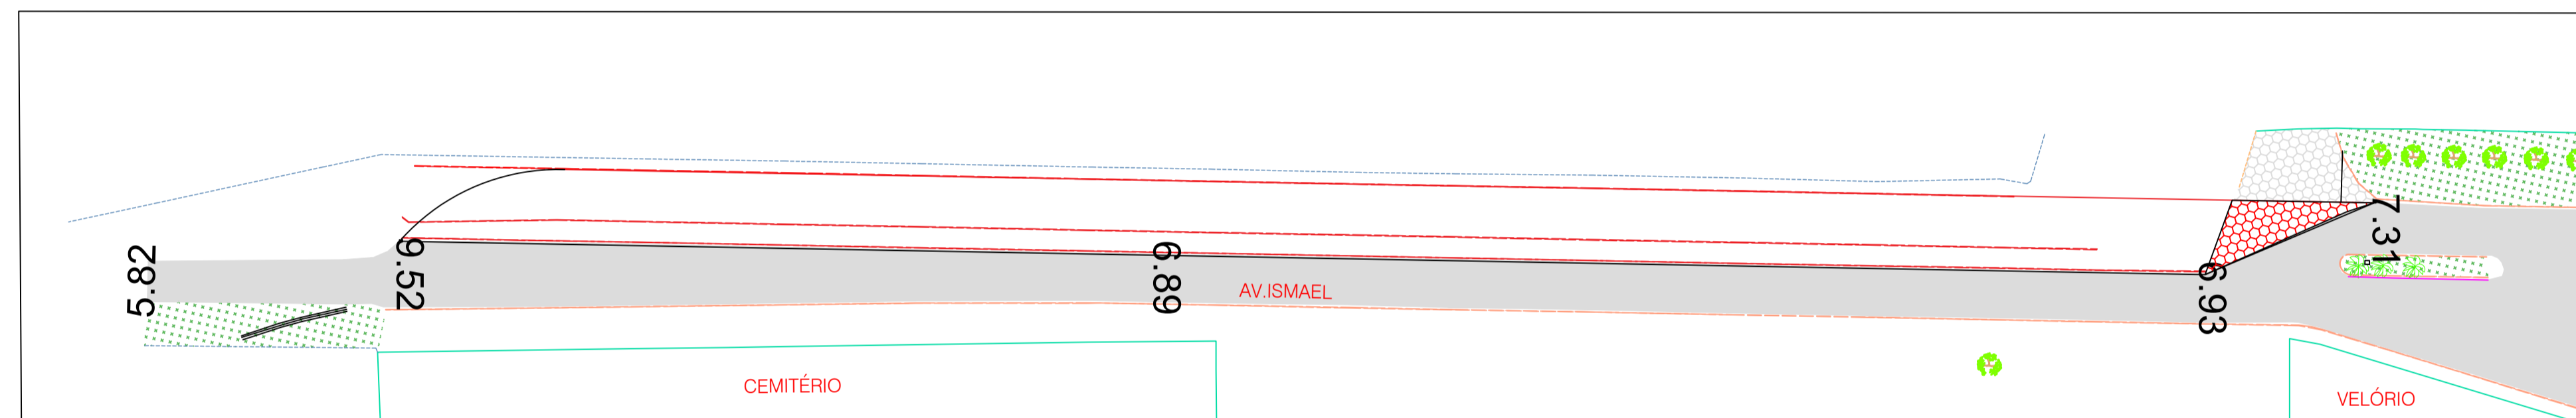



LEGENDA:

	PISO EM CONCRETO Á DEMOLIR
	GUIAS Á DEMOLIR

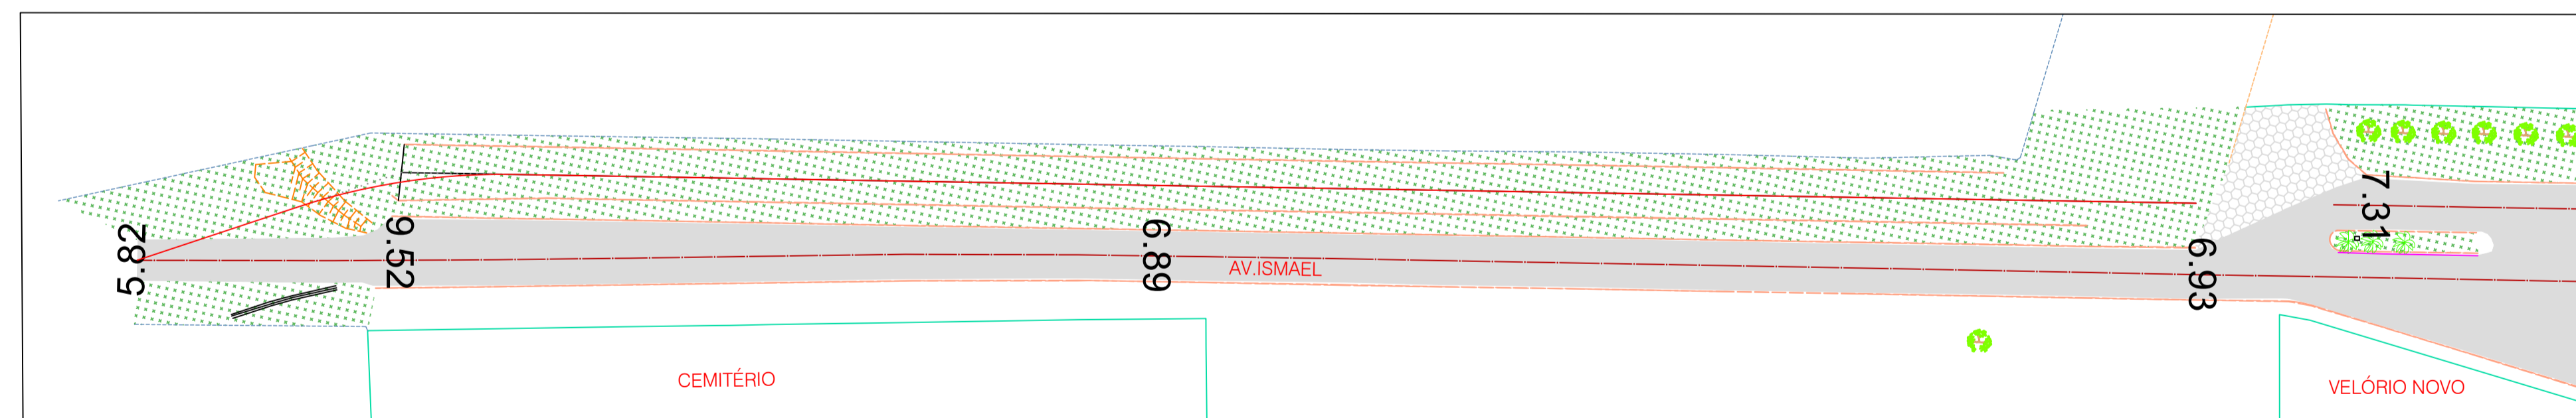


LEGENDA:

	CANTEIROS/JARDINS
	MEIO FIO EXISTENTE
	ÁRVORES
	POSTES
	BLOCO SEXTAVADO
	COQUEIROS
	PAV. ASFALTICO
	EIXO DE VIA EXIST.
	PLACAS DE SINALIZ.
	MUROS EXISTENTES
	POSTES
	CALÇADAS
	EDIF. DE PROJEÇÃO
	EDIF. DE ALVENARIA
	BASE TOPOGRAFICA
	CER. DE TELA
	CER. ARAME FARPAD.

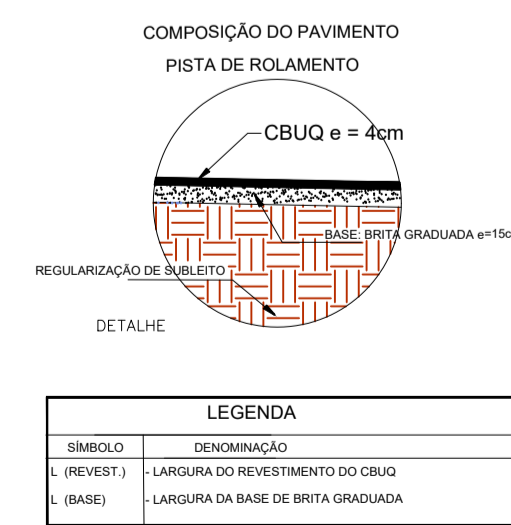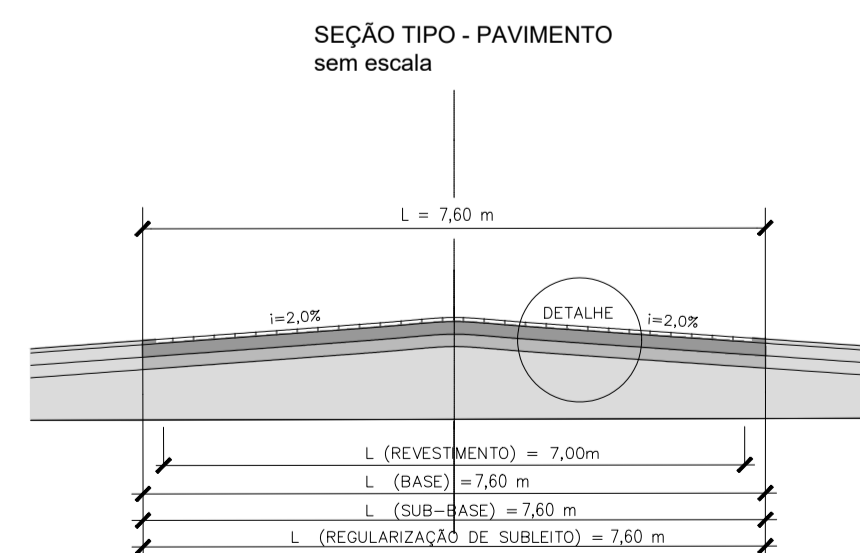

Símbolo	Denominação
L (REVEST.)	LARGURA DO REVESTIMENTO DO CBUQ
L (BASE)	LARGURA DA BASE DE BRITA GRADUADA

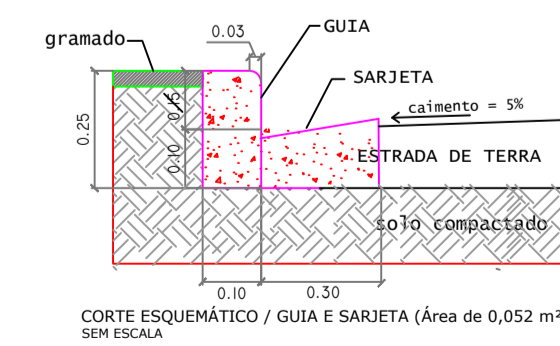

ORIENTAÇÃO TÉCNICA (Prefeitura):	FISCALIZAÇÃO (Prefeitura):
----------------------------------	----------------------------

PROJETO BÁSICO

Folha: ÚNICA

PLANTA DE INFRAESTRUTURA URBANA – PROLONGAMENTO AV ISMAEL

DADOS DA OBRA: 2.305,30M²

AVENIDA ISMAEL Nº: SN
 PARQUE INDUSTRIAL BELA VISTA CEP: 15.450-150
 Cidade / Estado: ONDA VERDE / SÃO PAULO
 COORDENADAS GEOGRÁFICAS: 20°37'02"S – 49°17'59"W

PROPRIETÁRIO: PREFEITURA MUNICIPAL DE ONDA VERDE
O(a) responsável técnico, para os efeitos desta planta, que a aprovação dos projetos de regularização, por parte da Prefeitura, do direito de propriedade do terreno (Declaração), desde que não seja responsável por mudanças preventivas para o bom estado de conservação e sua estrutura, após sua construção.

RESPONSÁVEL TÉCNICO

O responsável técnico declara, para os efeitos desta planta, que o projeto reproduz fielmente o local e que o perfil topográfico (Declaração) foi levantado com base em levantamentos topográficos realizados com métodos modernos e precisos, planimetria, levantamento e drenagem, com total observância da normatização e legislação aplicáveis (Lei de Zoneamento, Código de Obras e Edificações, Código Sanitário, Acessibilidade e demais leis pertinentes), nos setores municipais, estaduais e federais. E de sua inteira responsabilidade técnica, o espaço de manobra e as dimensões do vago de estacionamento.

THAIS BATISTA OLIVEIRA DA CRUZ
 ARQUITETA E URBANISTA
 CREA: 403725-7